
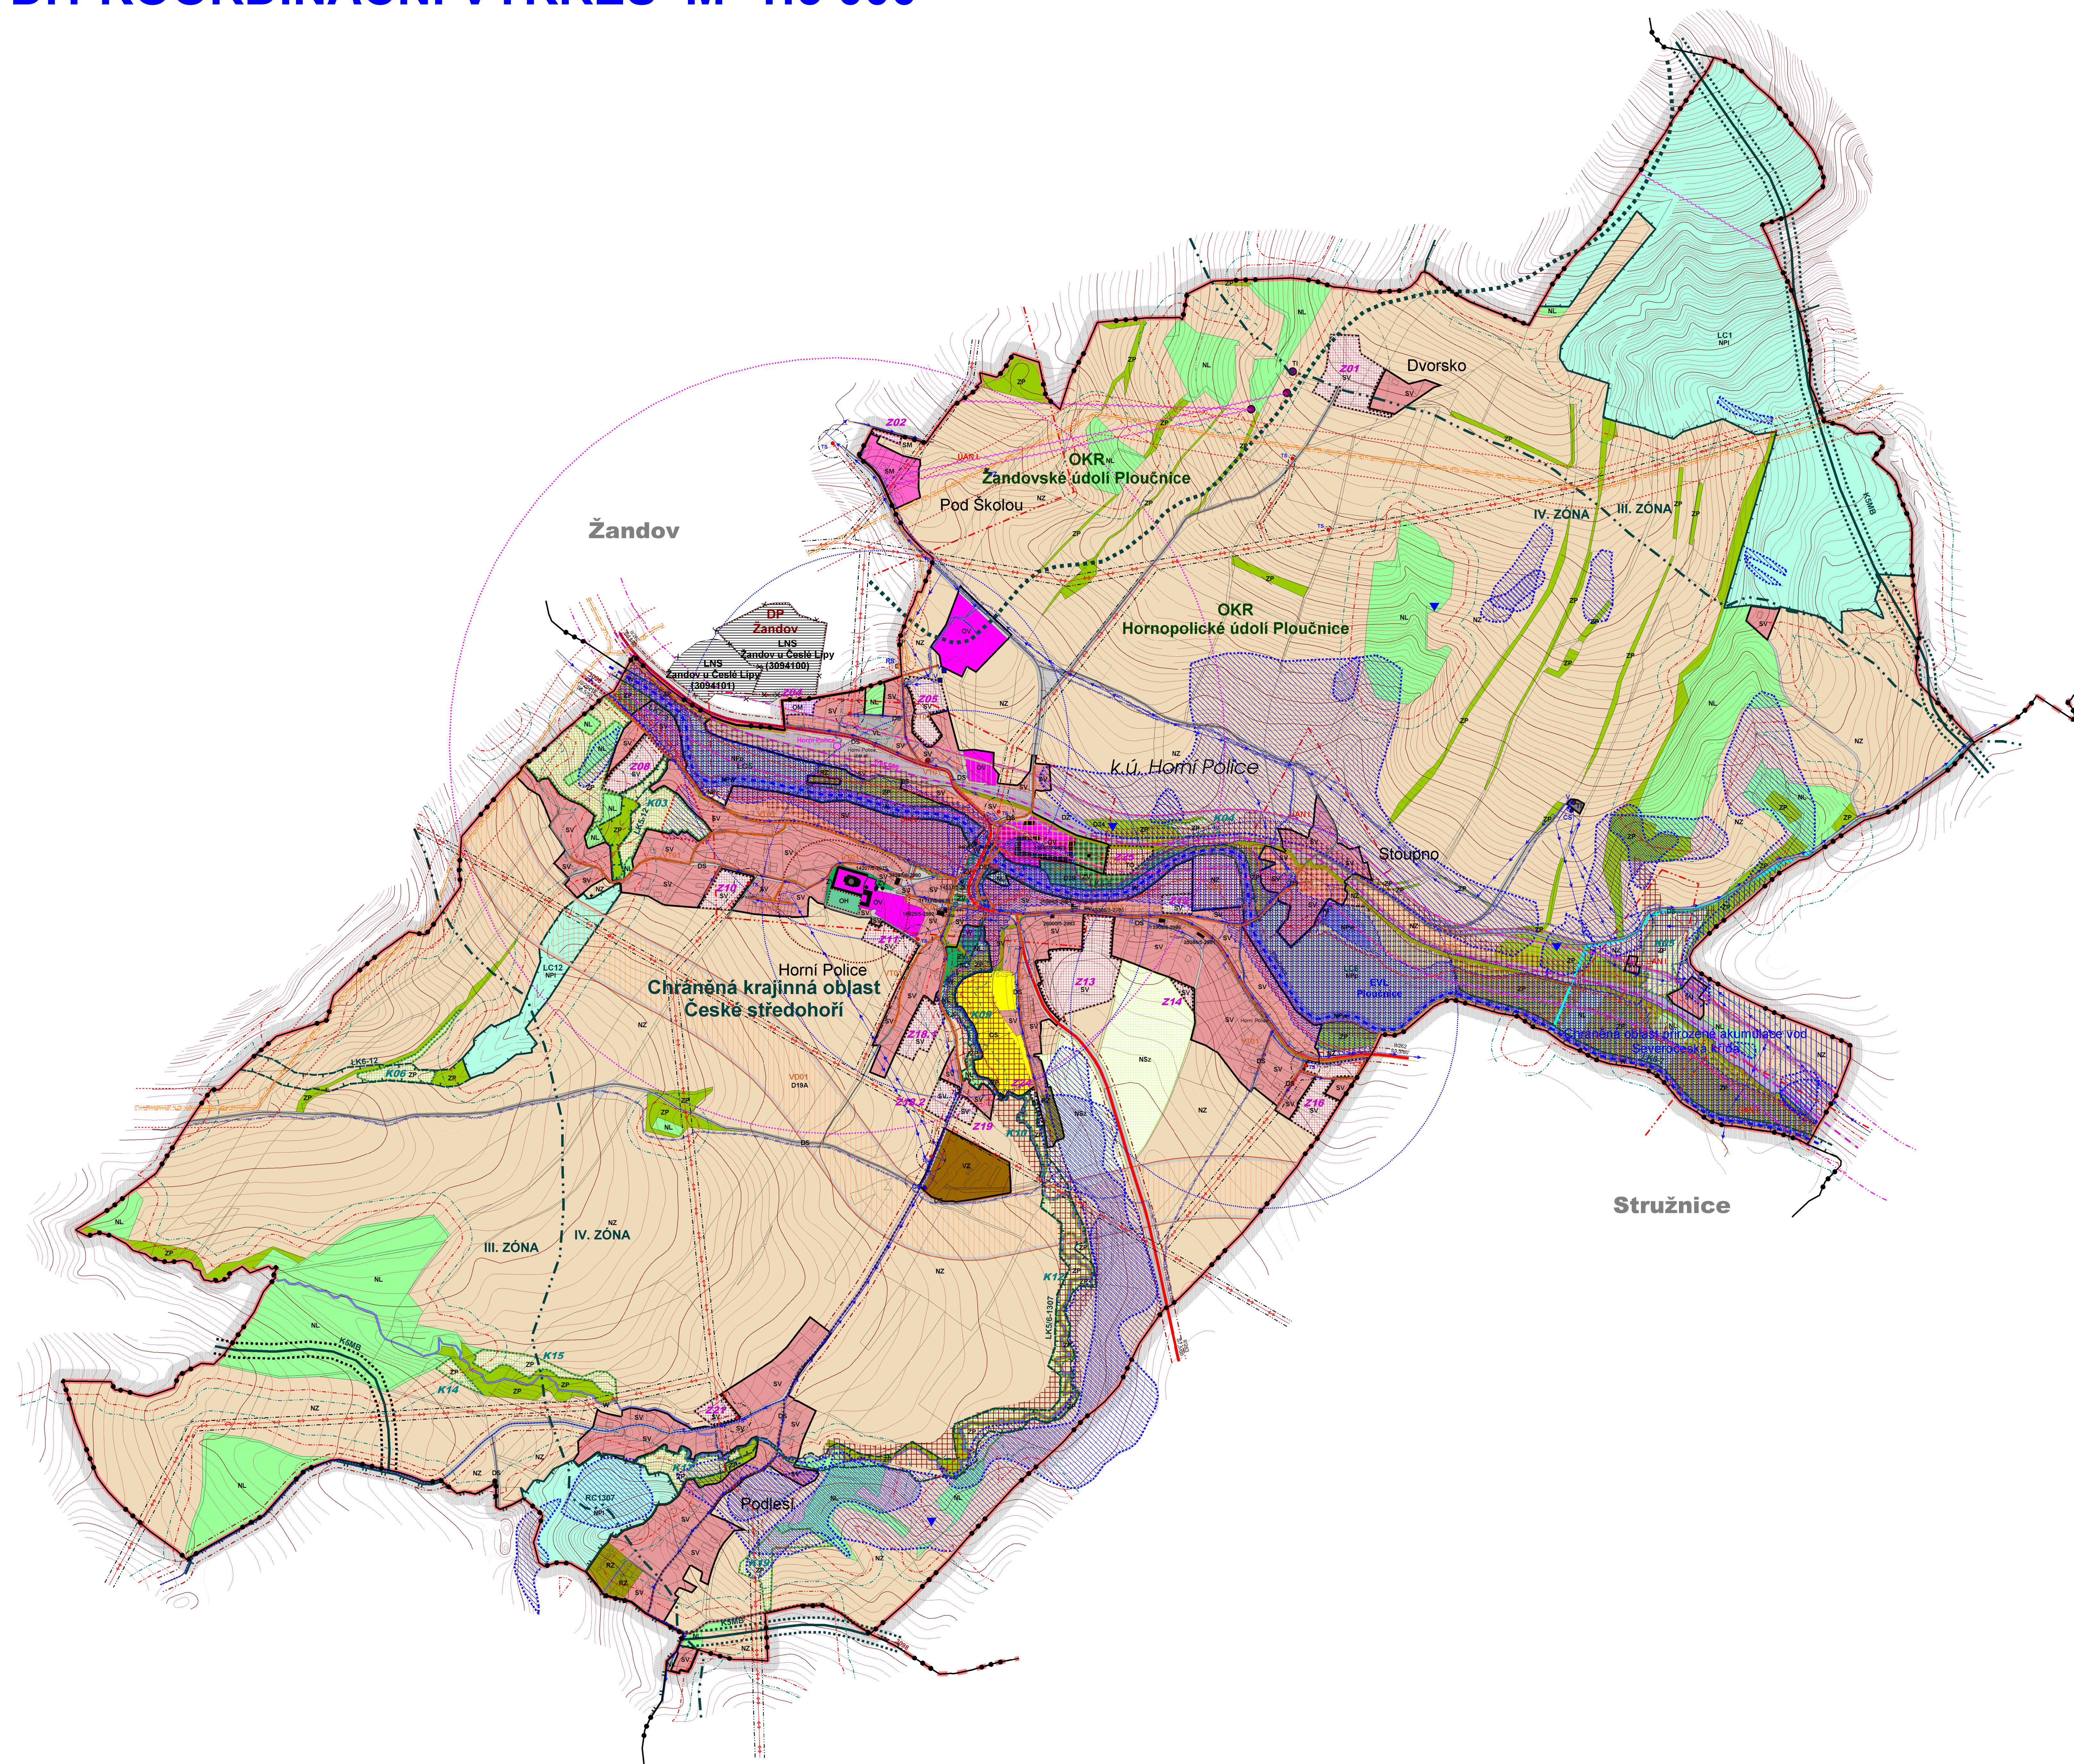


ÚZEMNÍ PLÁN HORNÍ POLICE

D.1 KOORDINAČNÍ VÝKRES M=1:5 000

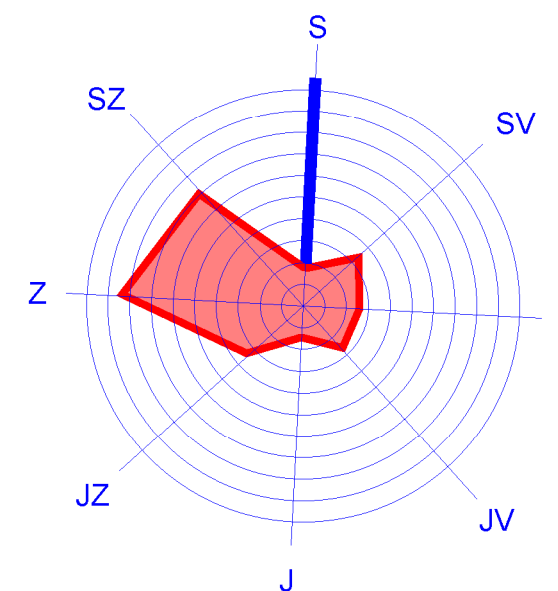

LEGENDA

ZÁKLADNÍ ČLENĚNÍ ÚZEMÍ	
	HRANICE ŘEŠENÉHO ÚZEMÍ
	HRANICE SOUSEDNÍCH OBCÍ
	HRANICE KATASTRÁLNÍHO ÚZEMÍ
k.ú. Horní Police	NAZEV KATASTRÁLNÍHO ÚZEMÍ (K.Ú.)
	HRANICE POZEMKOVÉ PARCELY
	ZASTAVĚNÉ ÚZEMÍ VYMEZENÉ K 29.12.2018
	ZASTAVITELNÉ PLOCHY
	PLOCHY ZMĚN V KRAJINĚ

PLOCHY S ROZDÍLNÝM ZPŮSOBEM VYUŽITÍ

označenie symbol	prírodný prvek	
SV	SV	PLOCHY SMIEŠNE OBYTNÉ VÝTVARNÉ
SM	SM	PLOCHY SMIEŠNE OBYTNÉ MIEŠNÉ
RZ		PLOCHY REKREÁCIE CIELOVOU ÚČELNOSŤ
OV		PLOCHY OČAKÁVANÉHO VYBAVENÍ VÝTVARNÉHO CHARAKTERU
	OV	PLOCHY OČAKÁVANÉHO VYBAVENÍ VÝTVARNÉHO CHARAKTERU
OS		PLOCHY OČAKÁVANÉHO VYBAVENÍ MIEŠNÉHO A ŠPORTOVÉHO CHARAKTERU
ON		PLOCHY OČAKÁVANÉHO VYBAVENÍ MIEŠNÉHO CHARAKTERU
DS	DS	PLOCHY DOPRAVNÉ INFRAŠTRUKTÚRY MIEŠNÉHO CHARAKTERU
TZ		PLOCHY DOPRAVNÉ INFRAŠTRUKTÚRY TELEKOMUNIKAČNÉHO CHARAKTERU
DI		PLOCHY TECHNICKÉ INFRAŠTRUKTÚRY VÝTVARNÉHO CHARAKTERU
	DI	PLOCHY TECHNICKÉ INFRAŠTRUKTÚRY MIEŠNÉHO CHARAKTERU
VL		PLOCHY VÝROBY A SKLADOVANIA MIEŠNÉHO CHARAKTERU
VZ		PLOCHY VÝROBY A SKLADOVANIA MIEŠNÉHO CHARAKTERU
ZV		PLOCHY ZELENE VÝTVARNÉHO CHARAKTERU
ZP	ZP	PLOCHY ZELENE PRÍRODNÉHO CHARAKTERU
W		PLOCHY VODNÉ A VODOHOSPODÁRSKE
NZ		PLOCHY ZEMEDELĽSKÉ
SV		PLOCHY LEZNÉ
NPZ		PLOCHY PRÍRODNÉ OCHRANNÉ
NPI		PLOCHY PRÍRODNÉ LEZNÉ
NPW		PLOCHY PRÍRODNÉ VODNÉ
NPB		PLOCHY PRÍRODNÉ PRÍRODNÉHO CHARAKTERU
NS:		PLOCHY SMIEŠNE NEZASTAVENÉHO ÚČELU

KULTURNÍ LIMITY A HODNOTY

stav	NEMOVITÁ KULTURNÍ PAMÁTKA
190813-2076 JAN I.	ÚZEMÍ S ARCHEOLOGICKÝMI NÁLEZY (JAN)
●	VÁLČNÉ HROBY
●	VÝZNAMNÁ STAVEBNÍ DOMINANTA

TECHNICKÉ LIMITY

[illegible]

VODOHOSPODÁŘSKÉ LIMITY

stav	název
	CHRÁNĚNÁ OBLAST PŘÍROZENÉ AKUMULACE VOD
	ZÁPLAVOVÉ ÚZEMÍ Q100
	HRANICE AKTIVNÍ ZÓNY ZÁPLAVOVÉHO ÚZEMÍ

**PLOCHY A KORIDORY S MOŽNOSTÍ VYVLASTNĚNÍ
ROZSAHÚ VLASTNOSTI**

DOPRAVNÍ INFRASTRUKTURA	
VD	PRO STAVBY DOPRAVNÍ INFRASTRUKTURY

**PLOCHY A KORIDORY S MOŽNOSTÍ VYVLASTNĚNÍ
TECHNICKÁ INFRASTRUKTURA**

VT	PRO STAVBY TECHNICKÉ INFRASTRUKTURY
VK	STAVBY A OPATŘENÍ KE SNIŽOVÁNÍ OHROŽENÍ V ÚZEMÍ POVODNĚMI

ÚZEMNÍ PLÁN BYL SPOLUFINANCOVÁN Z PROSTŘEDKŮ MINISTERSTVA PRO MÍSTNÍ ROZVOJ

ÚZEMNÍ PLÁN HORNÍ POLICE

K O O R D I N A Č N Í V Ý K R E S



O	B	J	E	D	N	A	T	E	L
O	B	E	C		H	O	R	N	Í
					P	O	L	I	C
N	A	M	Ě	S	T	Í	O	D	B
					O	J	E	1	2
4	7	1	0	6		H	O	R	N
					Í	P	O	L	I
					C	E			

MĚŘÍTKO
1 : 5 0 0 0

PŘÍLOHA

D.1

ZAKÁZKA ČÍSLO
1 3 0 6 4 1

PROJEKTANT: ING. ARCH. VLADIMÍR SMILNICKÝ

